N

W E

S

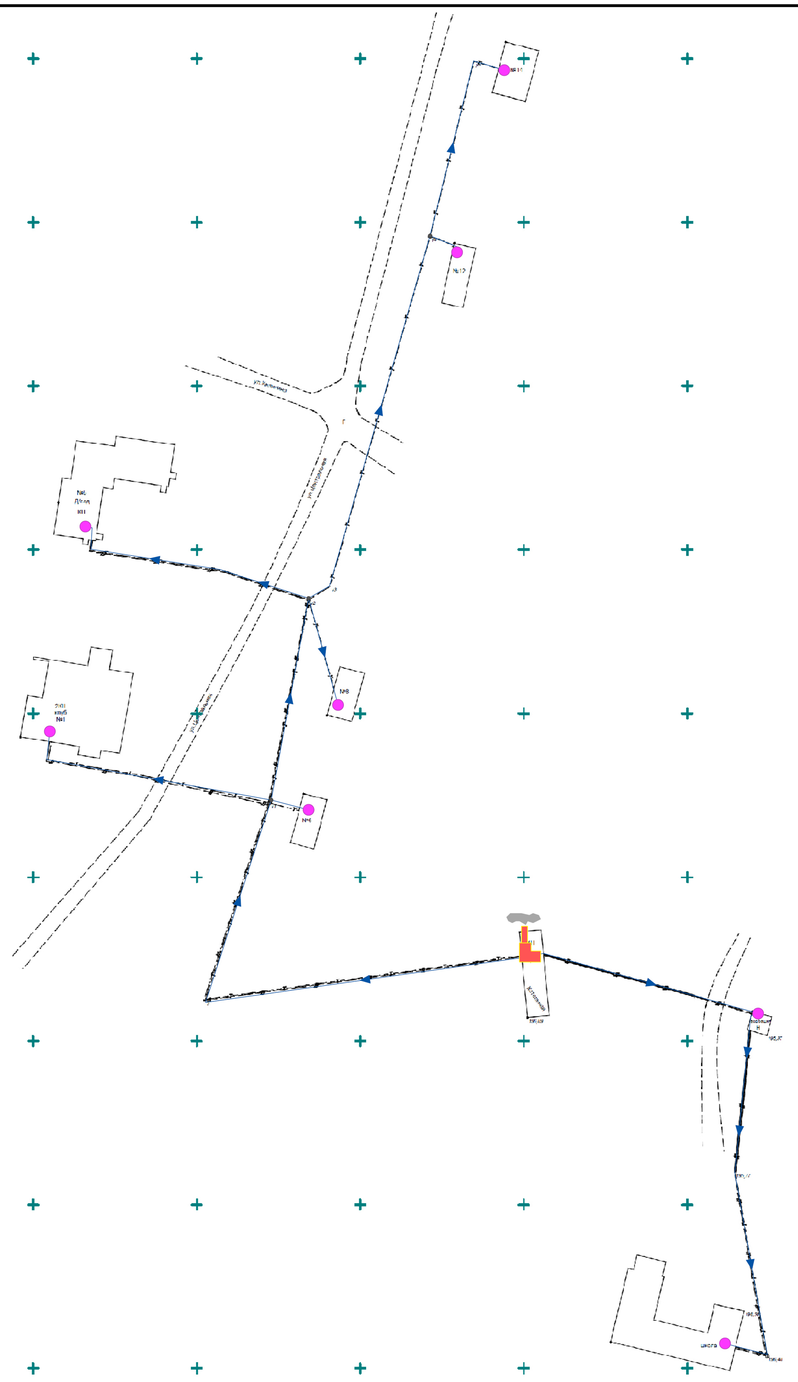

Условные обозначения

Источник
Работа

Участки
Включен

Узел
Разветвление

Потребитель
Работа

0 10 20 40 60 80 м

Изм.	Кол.у	Лист	№ до	Подп.	Дата

Заказчик: Администрация Дзержинского района Красноярского края

Разработка схемы теплоснабжения

Схема теплоснабжения	Стадия	Лист	Листов
д.Усолка, ул.Молодежная, 1Б		1	1
Схема теплоснабжения	ИП Крылов Иван Васильевич		

Взам. инв. №

Подп. и дата

Инв. № подл.