


Принципиальная схема магистральных сетей водоснабжения

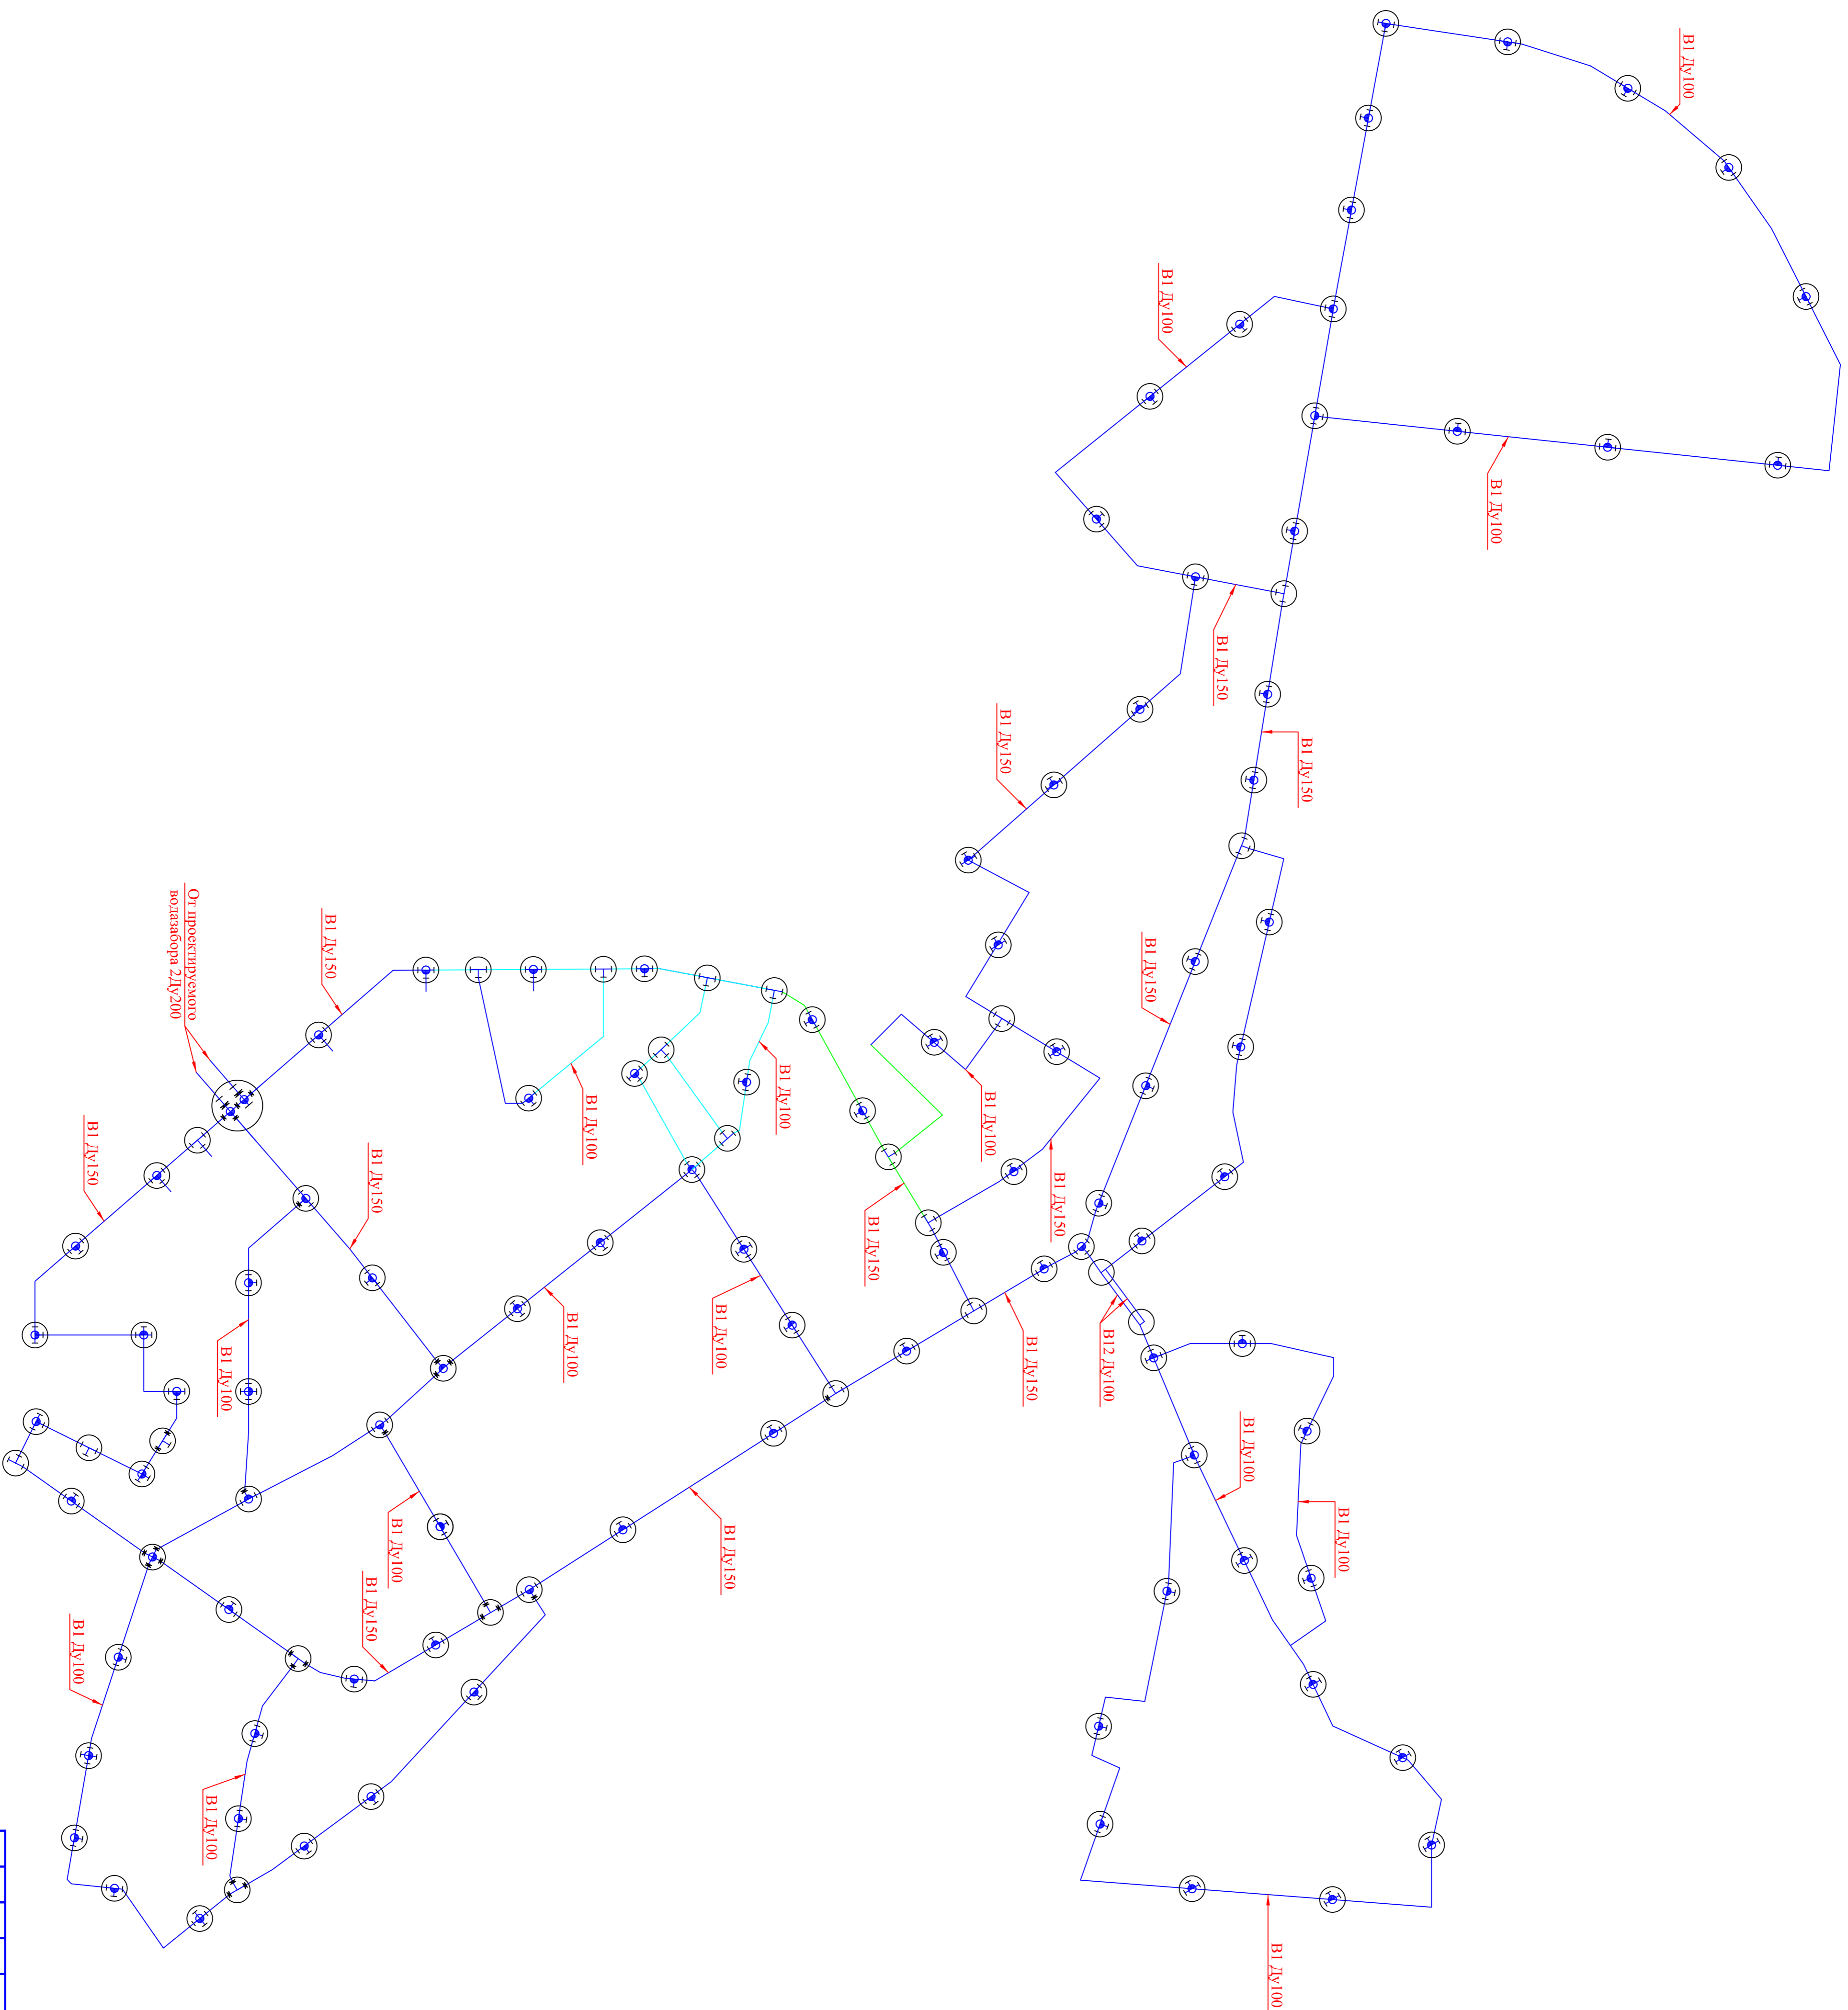

Согласовано

Ииб. № подл.	Подп. и дата	Взам. инб. №

Ииб. № подл.	Подп. и дата	Взам. инб. №

Дата	Инс. №	Лист №	Фок.	Подп.	Листа

Формат А1		Лист		Листов	