


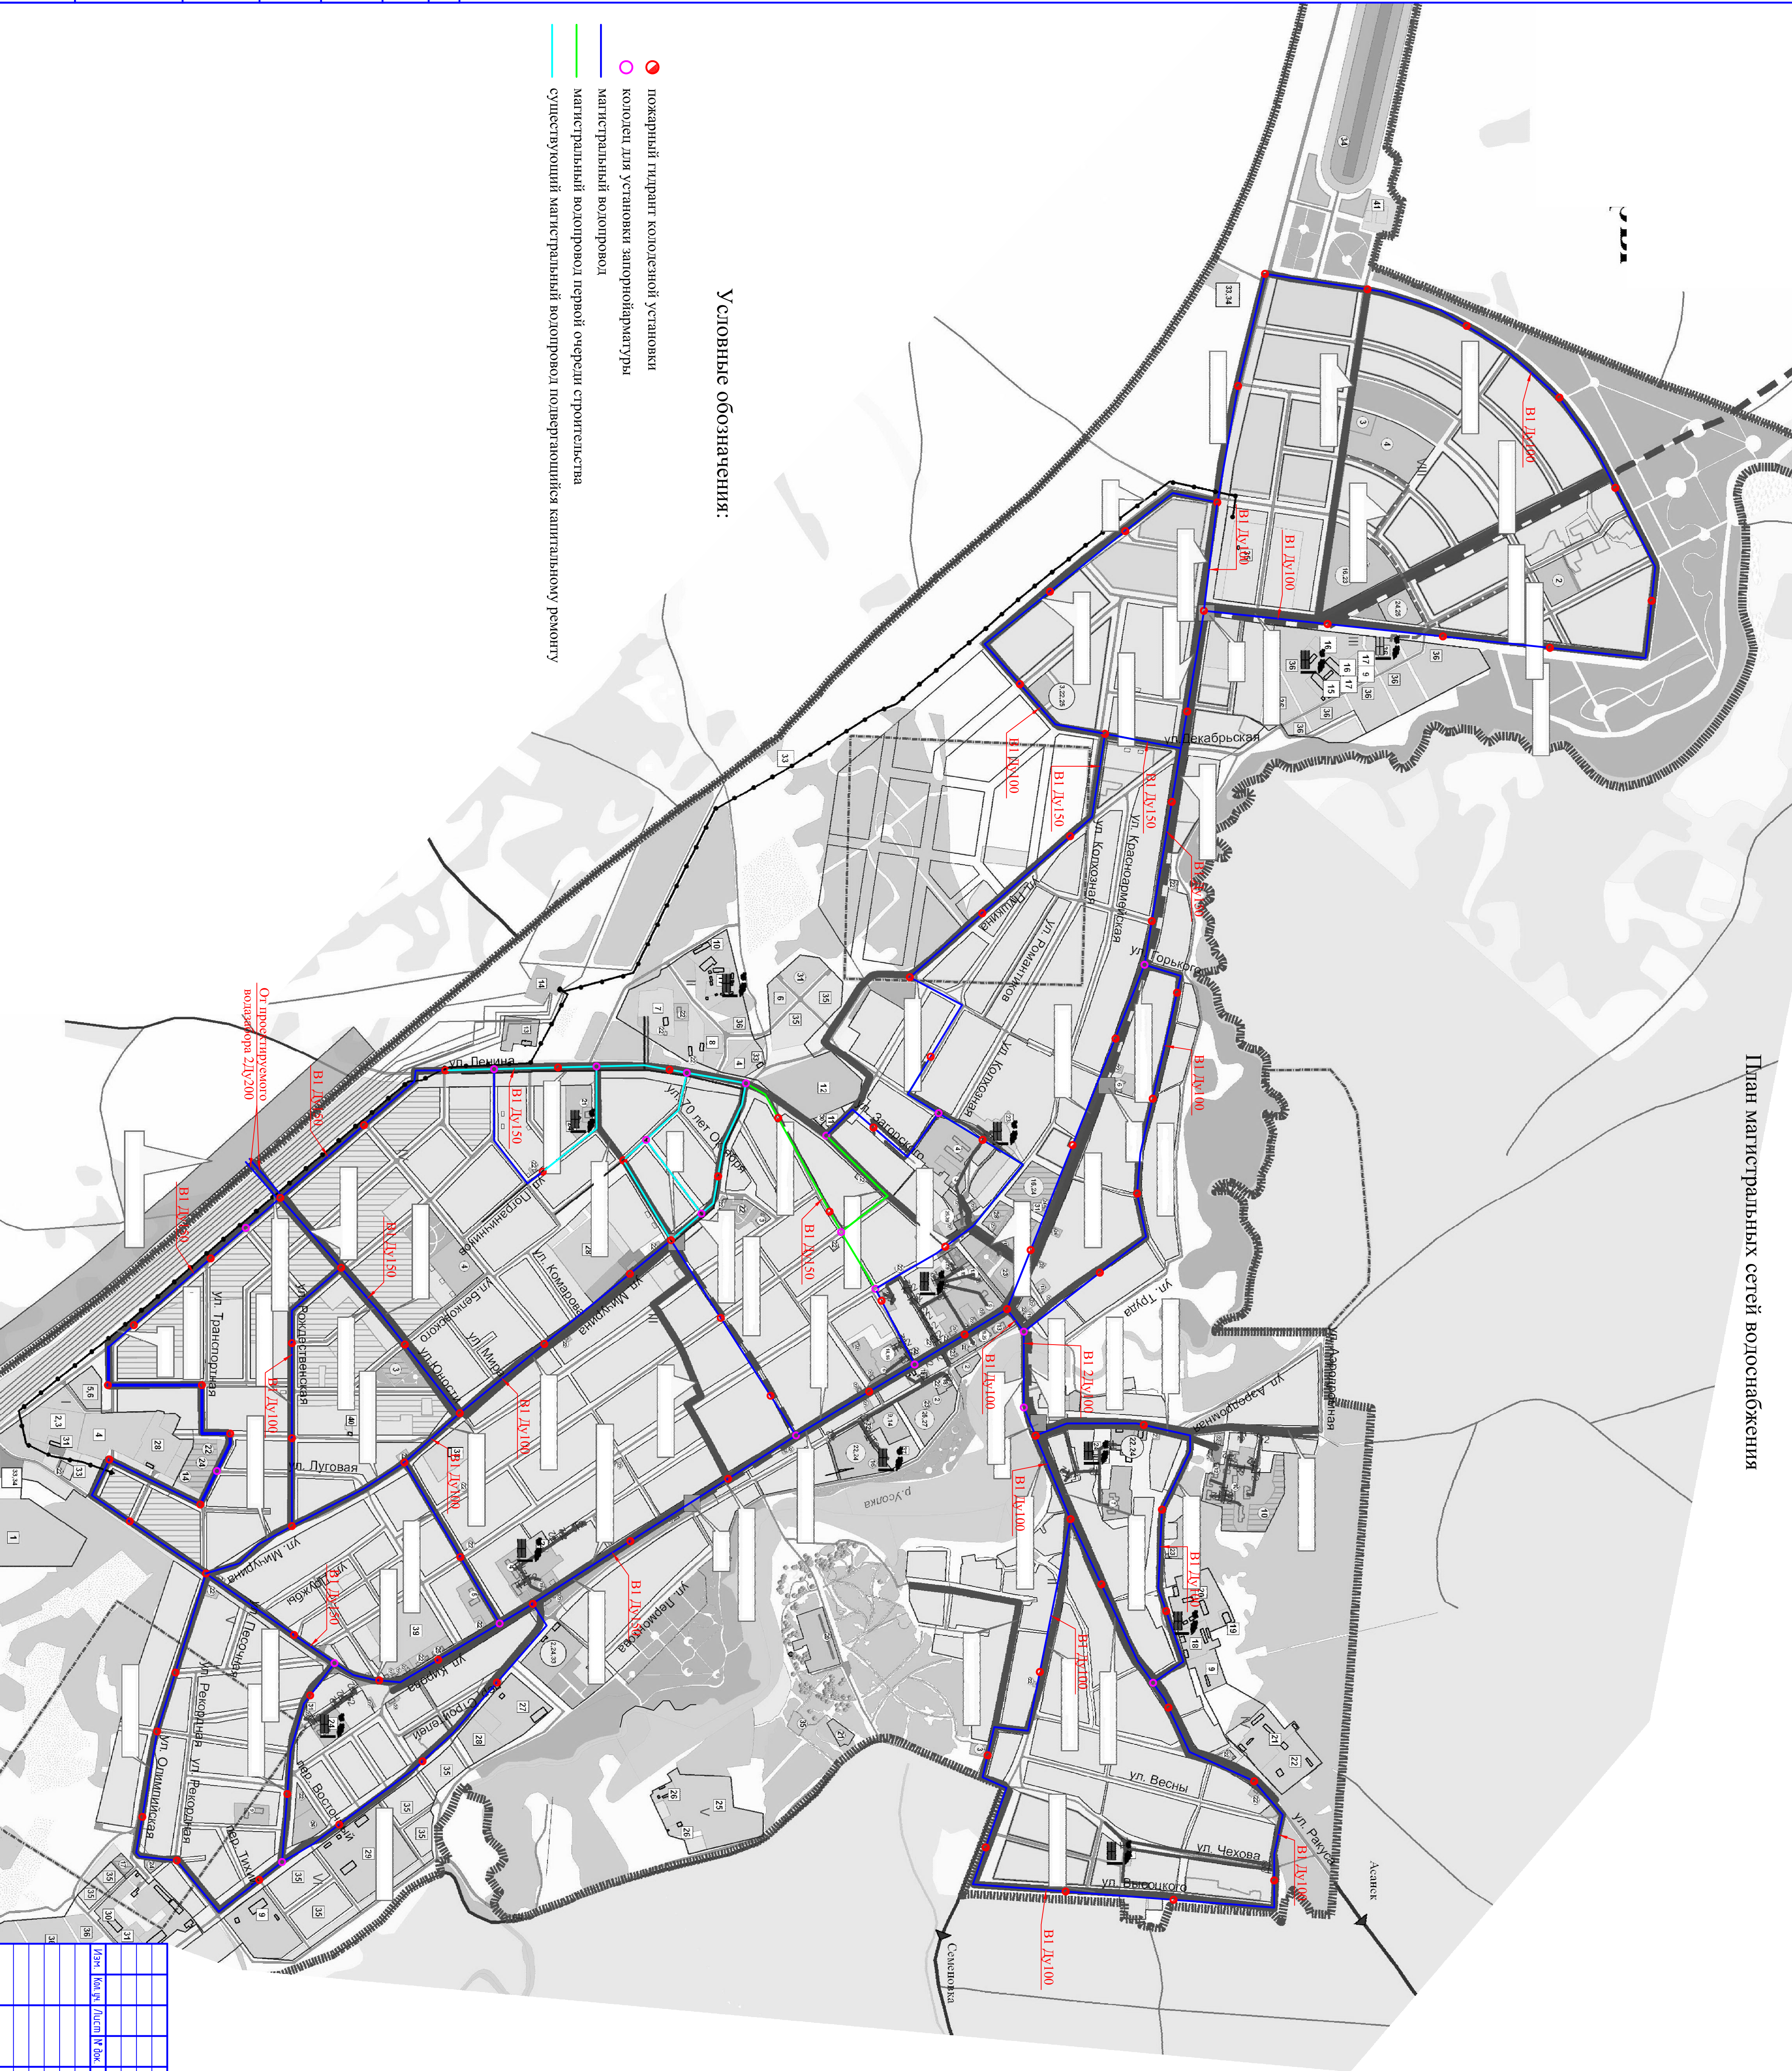

Условные обозначения:

- пожарный гидрант колодезной установки
- колодезь для установки запорной арматуры
- магистральный водопровод
- магистральный водопровод первой очереди строительства
- существующий магистральный водопровод подвергшийся капитальному ремонту

Инф. № подл.		Подп. и дата	Взам. инф. №	Согласовано		

Итого		Лист	№ док.	Подп.	Дата	Специальность		Лист	Листов